


4 436 500

4 436 400

4 436 300

4 436 200

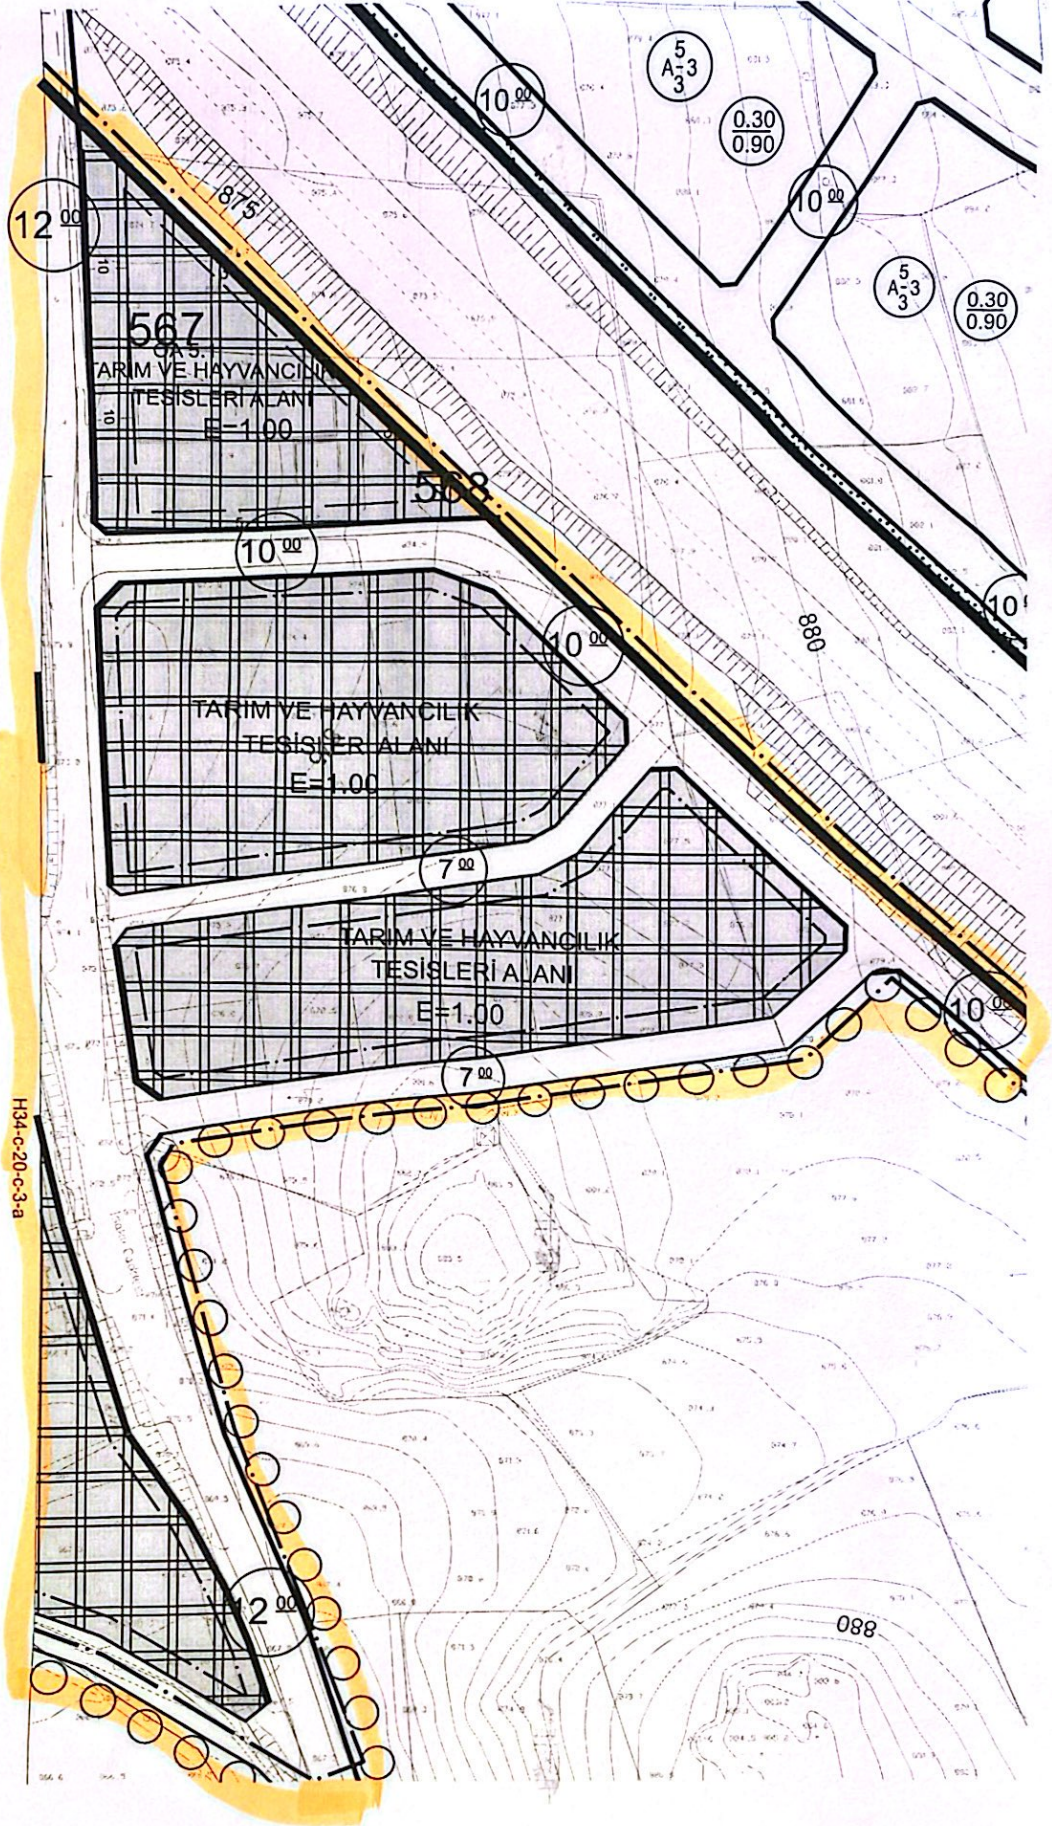

This topographic map shows a mountainous region with contour lines indicating elevations from 890 to 915 meters. A yellow line highlights a specific route or boundary. The map includes several labels and markers:

- Geographical Labels:** "Dadas Sokak" (Dadas Street), "Mezba", "Hayvan Pazarı" (Livestock Market), and a point labeled "P".
- Contour Lines:** Labeled with elevations such as 890, 895, 900, 905, and 910.
- Route Markers:** Circular markers along the yellow line contain the following values: 7.00, 10.00, 5 A-3, 0.30/0.90, 7.00, 10.00, 0.30/0.90, 5 A-3, 10.00, 0.30/0.90, 5 A-3, 17.00, 5 A-3, and 0.30/0.90.
- Other Features:** A building labeled "P" is shown near the center. A scale bar at the bottom indicates distances of 0, 100, and 200 meters.

67- ASKERİ ALANLARDA 2565 SAYILI ASKERİ YASAK BÖLGELER VE GÜVENLİK BÖLGELERİ
KANUNU HÜKÜMLERİ GEÇERLİDİR.

68- ASKERİ ALANLARDA YAPI YAKLAŞMA SINIRLARI İÇERİSİNDE TRAFO BİNASI, NİZAMİYE
BİNASI, NÖBETÇİ KULÜBELERİ GİBİ GÜVENLİK ARZ EDEN YAPILAR YAPILABİLİR.

SPOR TESİSLERİ ALANI

69- SPOR TESİSLERİ İÇERİSİNDE ÖZEL YADA KAMUYA AİT FUTBOL, BASKETBOL, TENİS,
YÜZME, ATLETİZM, BUZ PATENİ, ATIŞ POLİGONU GİBİ SPORTİF FAALİYETLERE YÖNELİK
TESİSLER İLE BU TESİSLERİN İHTİYAÇLARINA YÖNELİK, İDARİ, SOSYAL, KÜLTÜREL, TİCARİ
FAALİYETLER YER ALABİLİR.

70- TESİSLER AÇIK YA DA KAPALI OLARAK YAPILABİLİR. KAPALI SPOR TESİSLERİNİN
YAPILAŞMA KOŞULLARI BELEDİYENİN UYGUN GÖRDÜĞÜ VAZİYET PLANI İLE
BELİRLENEBİLİR.

PARK ALANLARI

71- KENTTE YAŞAYANLARIN YEŞİL BİTKİ ÖRTÜSÜ İLE DİNLENME İHTİYAÇLARINA CEVAP
VEREN ALANLARDIR. BU ALANLARDA BÜFE, HAVUZ, BERGOLE, AÇIK ÇAYHANE, GENEL
HELA VE AÇIK SPOR TESİSLERİ YAPILIR.

HAYVANCILIK TESİS ALANI

72- HAYVANCILIK TESİS ALANINDA YAPI YAKLAŞMA MESAFELERİ PARSELLERİN YOL CEPHELERİNDE EN
AZ 20 METREDİR. PARSELLERİN KOMŞU PARSEL CEPHELERİNDE İSE YAPI YAKLAŞMA MESAFELERİ
UYGULANMAMIŞ, KOMŞU PARSEL CEPHELERİNDE HAYVANCILIK TESİSLERİ PROJELERİNE GÖRE UYGULAMA
YAPILACAKTIR. BU ALANLARDA İNŞAAT EMSALİ 1.00 OLARAK KABUL EDİLECEK, YAPI YÜKSEKLİĞİ YAPININ
TEKNOLOJİK ÖZELLİĞİNE GÖRE BELİRLENECEKTİR.

H35-d-16-c-3-a

1/1000